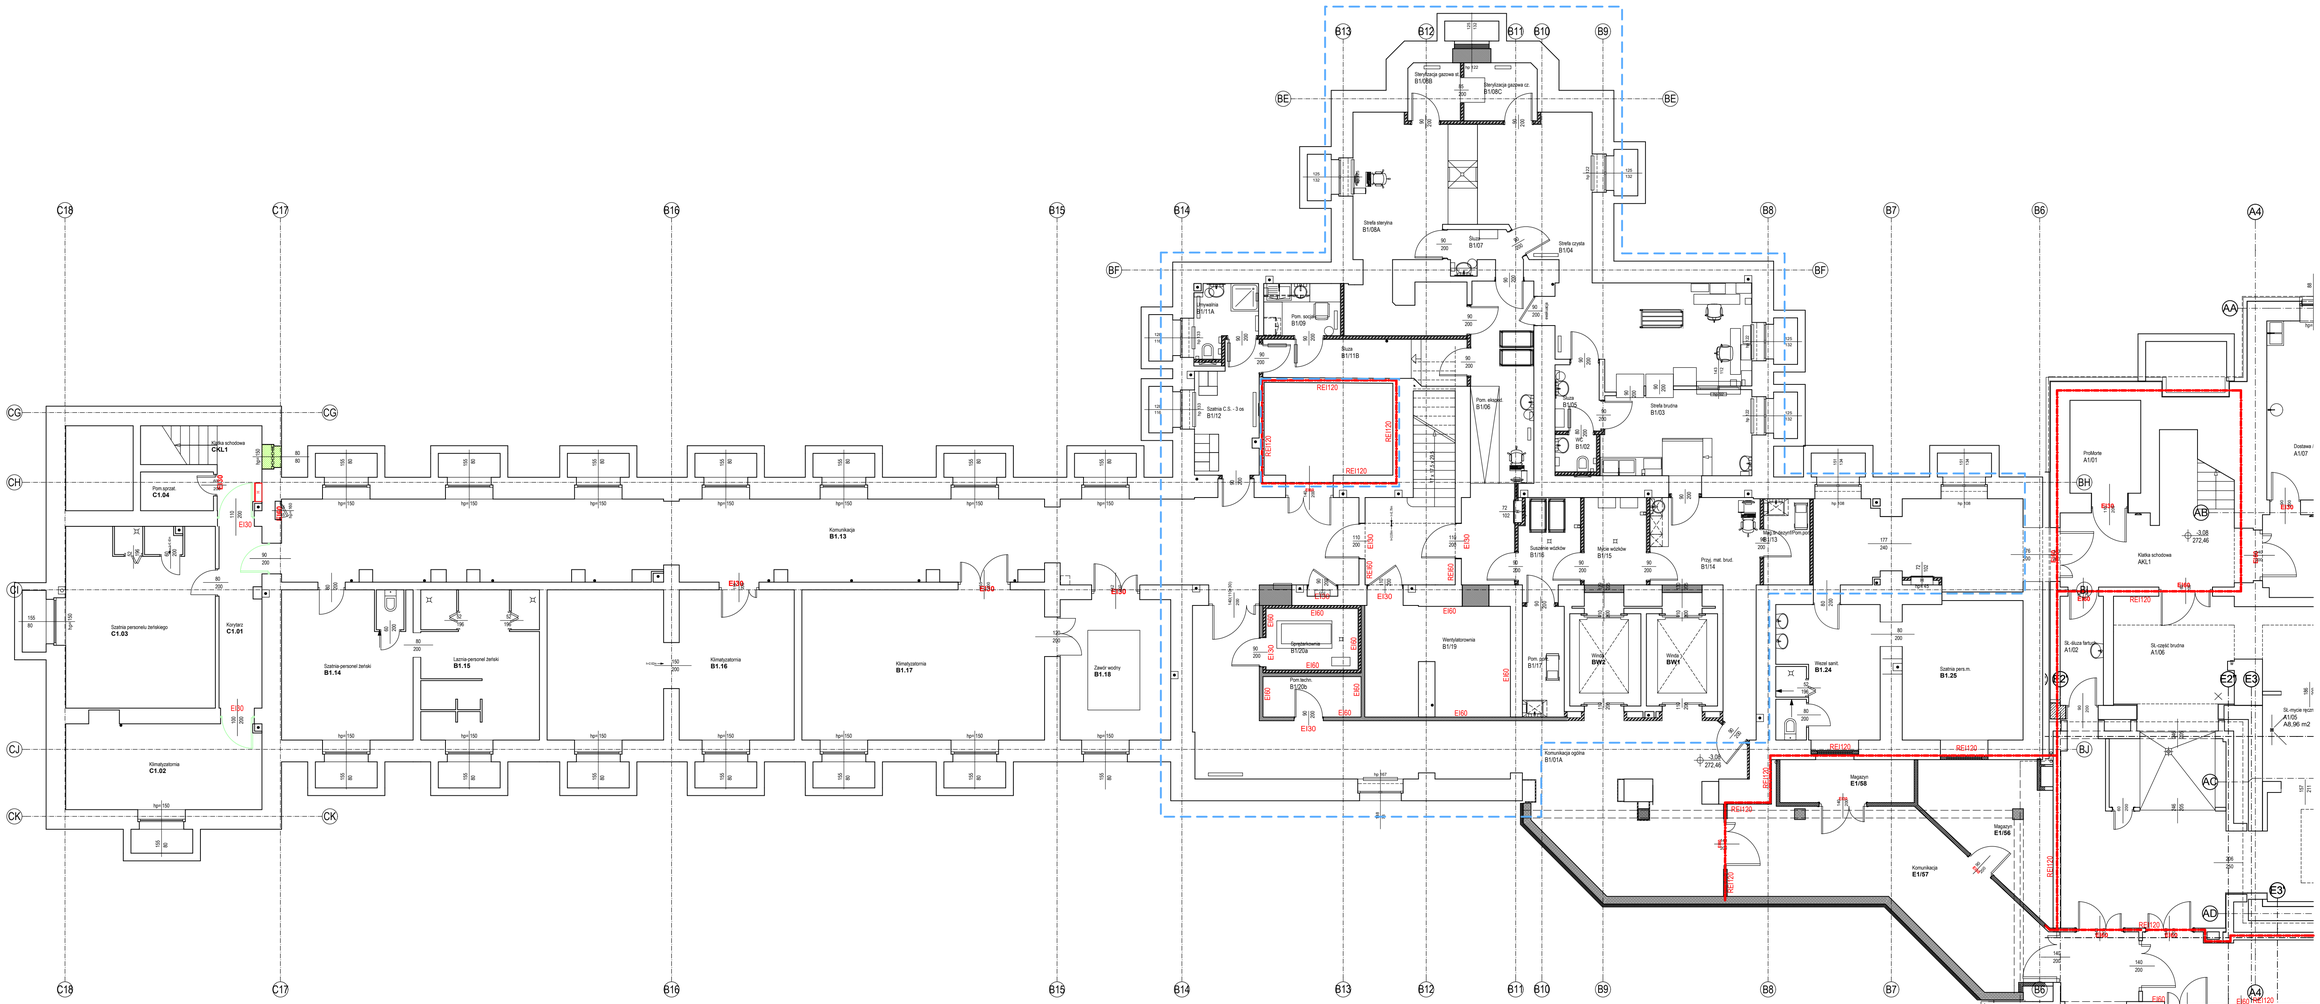

LEGENDA OZNACZEŃ GRAFICZNYCH:

RE120 Granica strefy pożarowej

Zakres projektów przebudów z sierpnia 2017r.

EI Szafka z hydrantem dn25

EI30 Stolarka drzwiowa z udokumentowaną klasą odporności ogniowej EI30

EI30 Stolarka drzwiowa do zamiatowania z udokumentowaną klasą odporności ogniowej EI30 poza zakresem przebudów z sierpnia 2017

EI30 Stolarka drzwiowa do zamiatowania bezklasowa poza zakresem przebudów z sierpnia 2017

S Stolarka drzwiowa wyposażona w samozamykacz

S Stolarka drzwiowa do dopasowania w samozamykacz poza zakresem przebudów z sierpnia 2017

SO Stolarka drzwiowa wyposażona w samozamykacz stanowiący z systemu sygnalizacji pożarowej

Zamurowania otworów po demontażu stolarki poza zakresem przebudów z sierpnia 2017

EKSPERTYZA TECHNICZNA dotycząca możliwości innego sposobu spełnienia wymagań bezpieczeństwa pożarowego podczas przebudowy segmentów B i C w Centrum Leczenia Oparzeń przy ul. Jana Pawła II nr 2 w Siemianowicach Śląskich

Opracował:

- mgr inż. Jerzy Wąsek - rzeczoznawca ds. zabezpieczeń przeciwpożarowych nr upr. KG PSP 128/93
- inż. Bronisław Sadowski – rzeczoznawca budowlany; nr uprawnień budowlanych 485/76 wydanych przez Urząd Wojewódzki w Katowicach; Centralny Rejestr Rzeczoznawców Budowlanych nr 33/01/R.

ET.02 Rzut przyziemia **Skala: 1:100**