


SCHEMAT

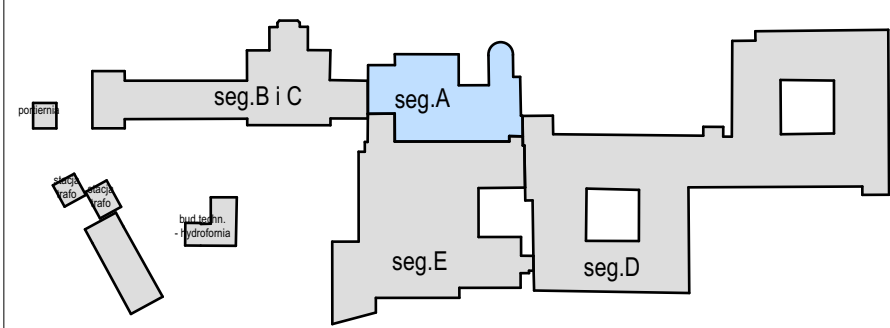

FIRE EXPERT Adam BICZYCKI		40-750 Katowice, ul. Hierowskiego 60B REGON: 240909575 NIP: 634-126-54-12 Tel. +48 601573987 biczycki@fire-expert.pl		
Obiekt :	CENTRUM LECZENIA OPARZEŃ – SEGMENT „A”, PIĘTRO 41-100 SIEMIANOWICE ŚLĄSKIE, ul. Jana Pawła II 2			
Te- mat:	EKSPERTYZA TECHNICZNA dot. możliwości innego sposobu spełnienia wymagań bezpieczeństwa pożarowego – przebudowa poddasza w trybie §2 ust. 3a rozporządzenia Ministra Infrastruktury z 12.04.2002 r. (t.j. Dz. U. 2015 r., poz. 1422 z późn. zm.)			
Opracował		Uprawnienia	Data	Podpis
Rzecznik ds. zabezpieczeń przeciwpożarowych – mgr inż. Adam BICZYCKI		nr upr. 106/93	marzec 2019 r.	
Rzecznik budowlany – mgr inż. Bronisław KOZDRAŚ		nr Rej. Centr. 95/96	marzec 2019 r.	
NAZWA RYSUNKU: PRZEKRÓJ 1-1		SKALA: 1:100	NR RYS. 3	