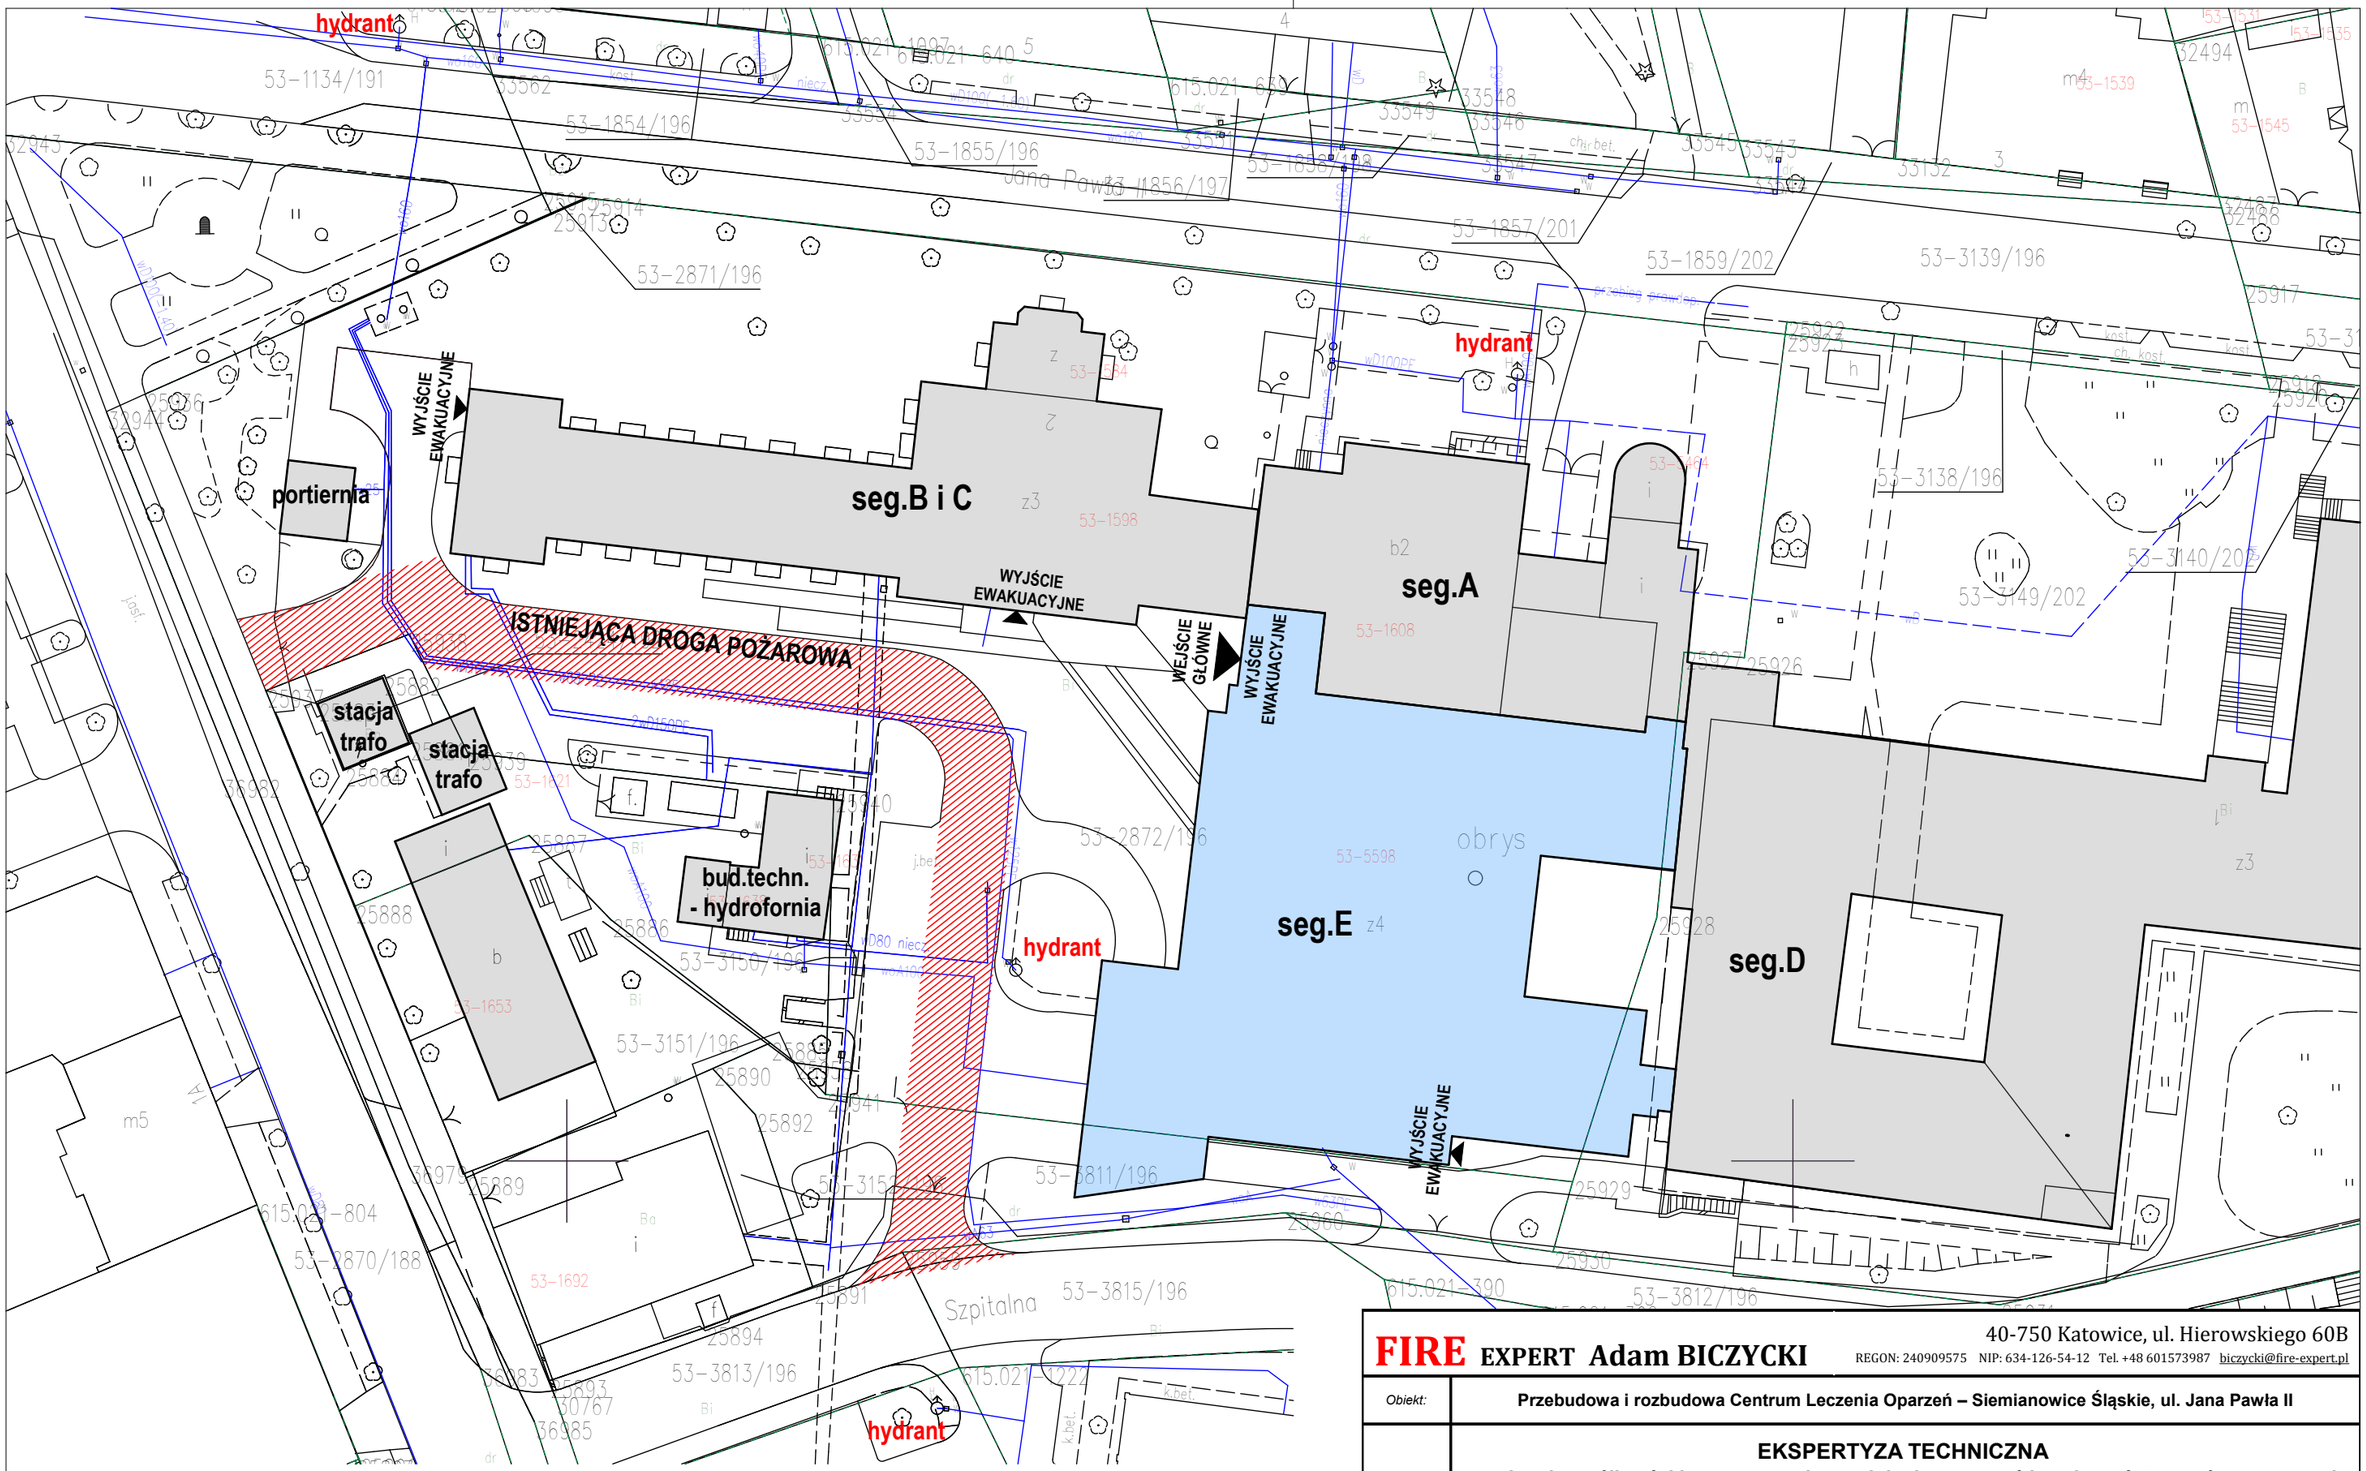

FIRE EXPERT Adam BICZYCKI

40-750 Katowice, ul. Hierowskiego 60B
REGON: 240909575 NIP: 634-126-54-12 Tel. +48 601573987 biczycki@fire-expert.pl

Obiekt:	**Przebudowa i rozbudowa Centrum Leczenia Oparzeń – Siemianowice Śląskie, ul. Jana Pawła II**
Temat:	**EKSPERTYZA TECHNICZNA** **w zakresie możliwości innego sposobu spełnienia wymagań bezpieczeństwa pożarowego podczas przebudowy i remontu pomieszczeń w segmencie „E" Centrum Leczenia Oparzeń im. dr Stanisława Sakiela w Siemianowicach Śląskich przy ul. Jana Pawła II 2** w trybie §2 ust. [redacted] rozporządzenia Ministra Infrastruktury z 12.04.2002 r. (Dz. U. Nr 75, poz. 690 z późn. zm.)

Opracował	*Uprawnienia*	*Data*	*Podpis*
Rzeczoznawca ds. zabezpieczeń przeciwpożarowych – mgr inż. Adam BICZYCKI	**nr upr. 106/93**	**Sierpień 2017**	
Rzeczoznawca budowlany – mgr inż. Bronisław KOZDRAŚ	**nr Rej. Centr. 95/96**	**Sierpień 2017**	
NAZWA RYSUNKU: **PLAN SYTUACYJNY**	*SKALA:* **1:500**	*NR RYS.* **1**	