


SCHEMAT

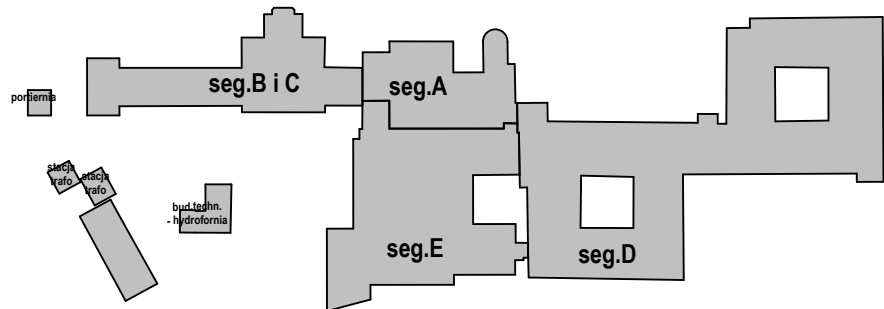

40-750 Katowice, ul. Hierowskiego 60B REGON: 240909575 NIP: 634-126-54-12 Tel. +48 601573987 biczycki@fire-expert.pl			
Obiekt:	Przebudowa i rozbudowa Centrum Leczenia Oparzeń – Siemianowice Śląskie, ul. Jana Pawła II		
Temat:	EKSPERTYZA TECHNICZNA w zakresie możliwości innego sposobu spełnienia wymagań bezpieczeństwa pożarowego podczas przebudowy i remontu pomieszczeń w segmencie „E” Centrum Leczenia Oparzeń im. dr Stanisława Sakiela w Siemianowicach Śląskich przy ul. Jana Pawła II 2 w trybie §2 ust. 1 rozporządzenia Ministra Infrastruktury z 12.04.2002 r. (Dz. U. Nr 75, poz. 690 z późn. zm.)		
Opracował	Uprawnienia	Data	Podpis
Rzeczoznawca ds. zabezpieczeń przeciwpożarowych – mgr inż. Adam BICZYCKI	nr upr. 106/93	Sierpień 2017	
Rzeczoznawca budowlany – mgr inż. Bronisław KOZDRAŚ	nr Rej. Centr. 95/96	Sierpień 2017	
NAZWA RYSUNKU: Przekrój		SKALA: 1:100	NR RYS. ET.14