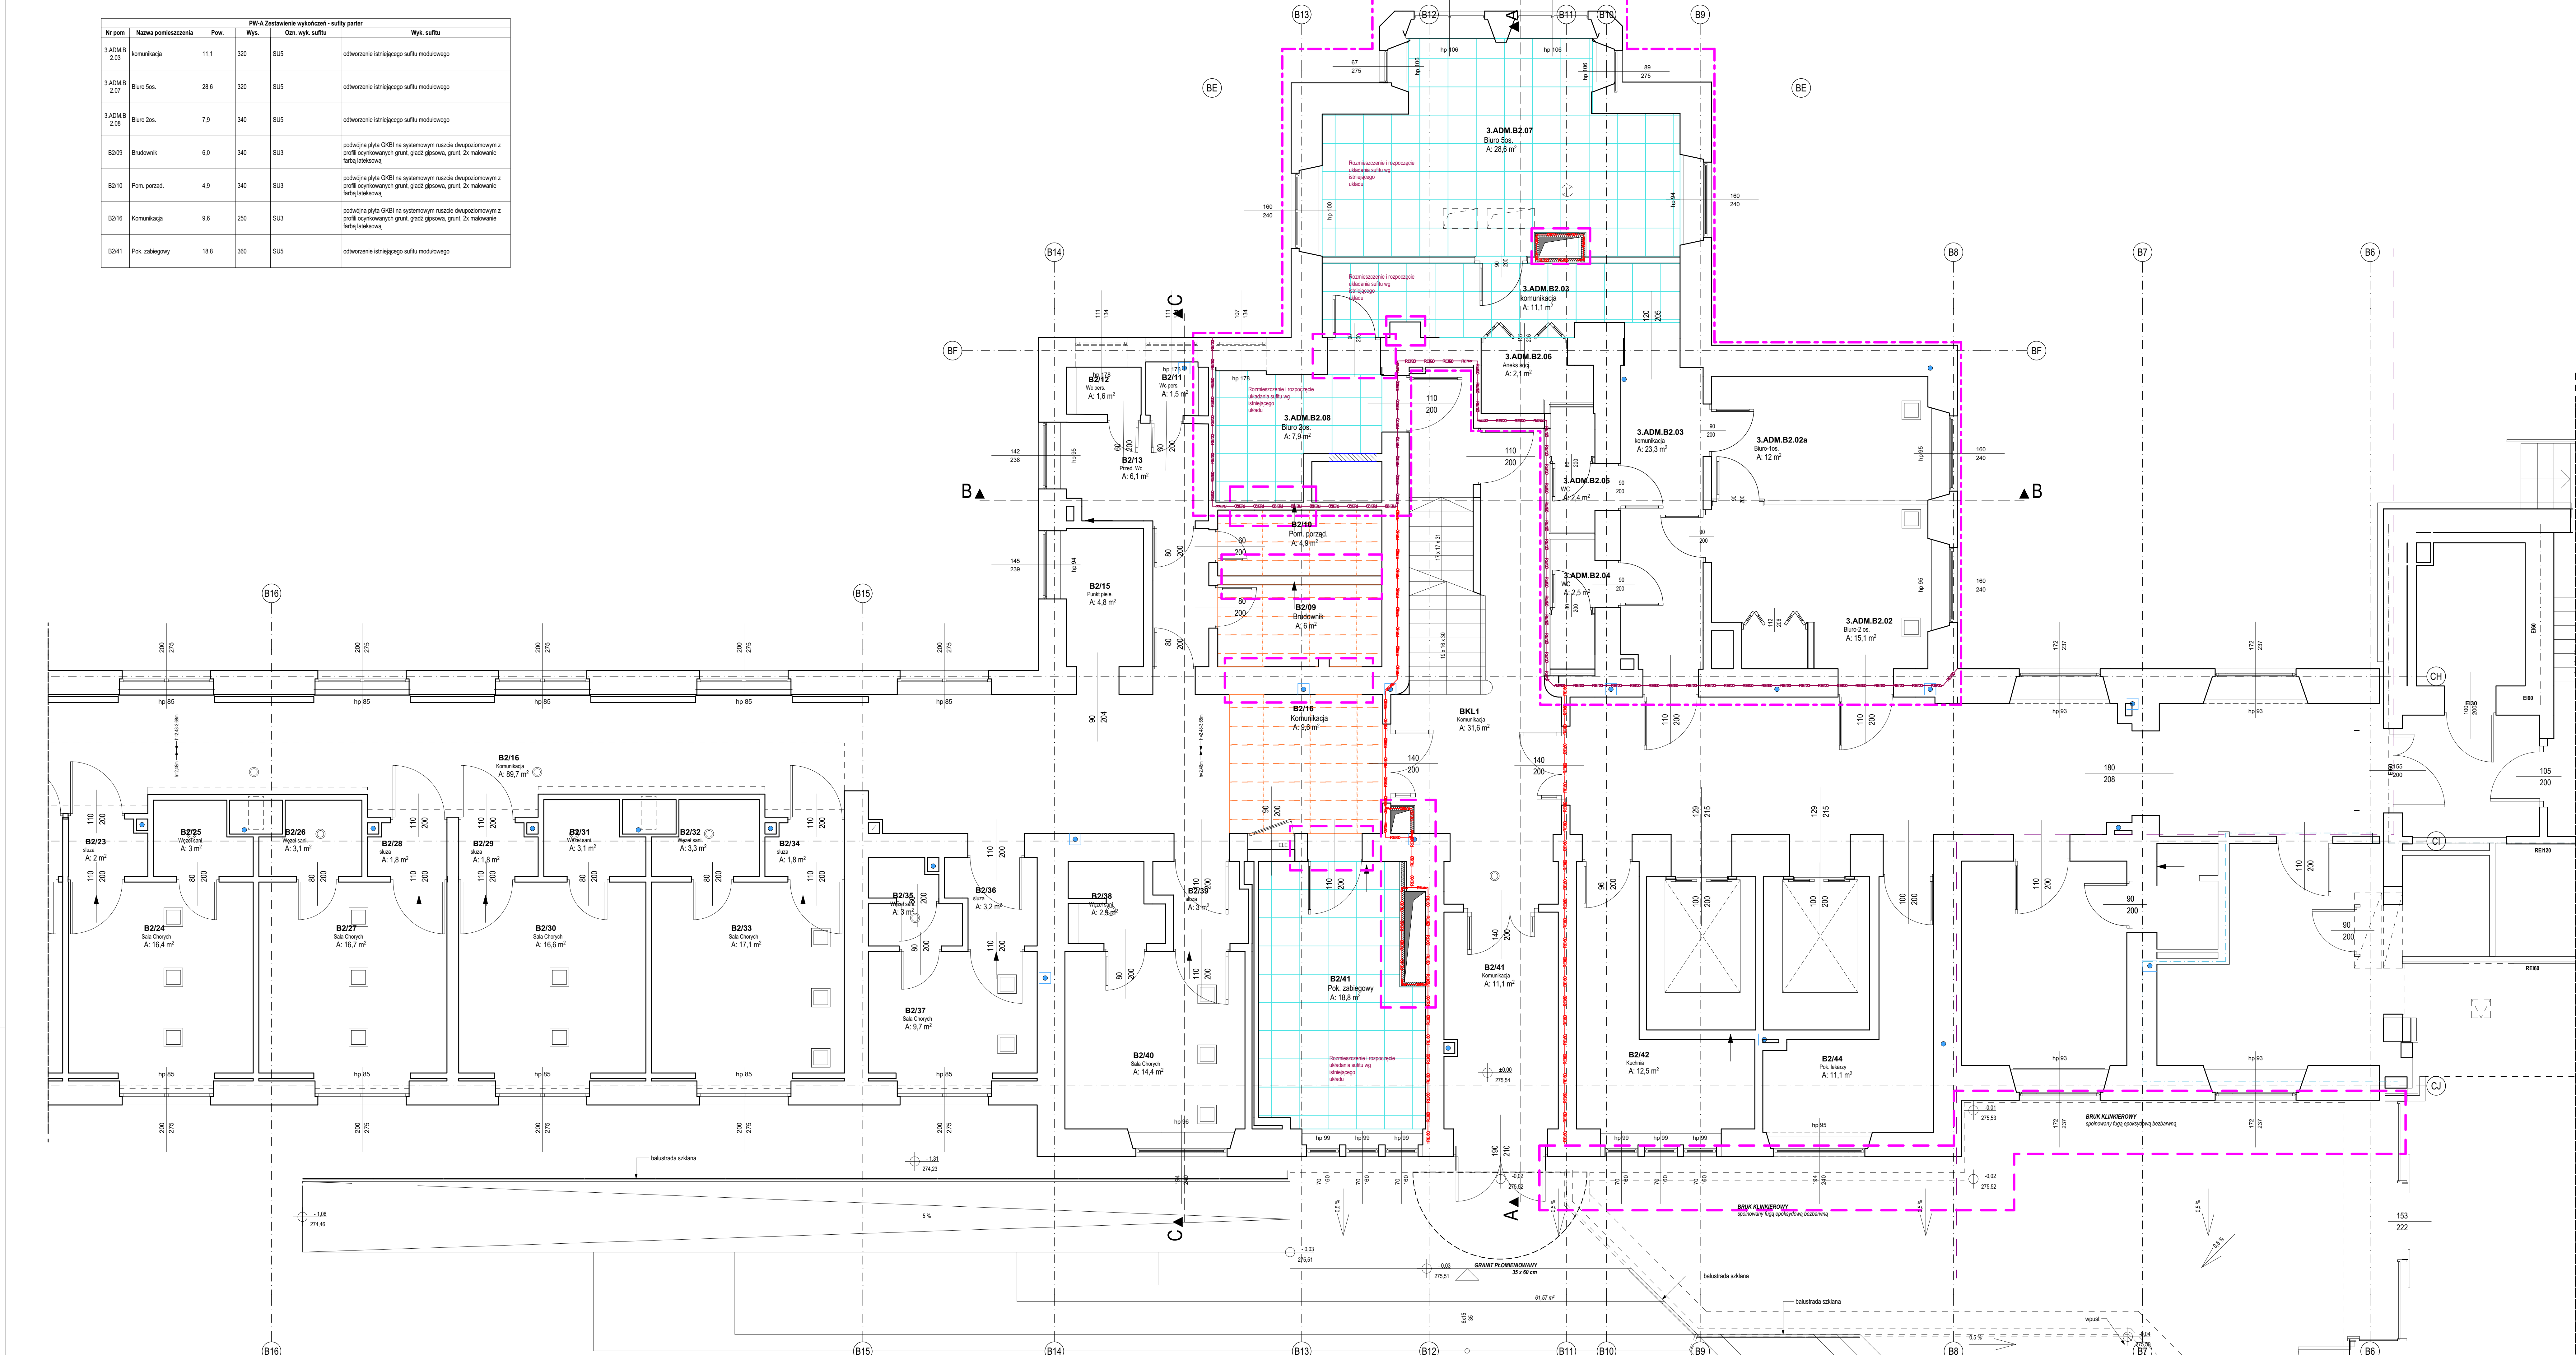


PW-A Zestawienie wykonanych - suflity karty					
Nr pom	Nazwa pomieszczenia	Pow.	Wys.	Ozn. wyk. suflitu	Wyk. suflitu
3ADM B 2.03	komunikacja	11,1	320	SU5	odtworzenie istniejącego suflitu modułowego
3ADM B 2.07	Biuro Sos.	28,6	320	SU5	odtworzenie istniejącego suflitu modułowego
3ADM B 2.08	Biuro Zos.	7,9	340	SU5	odtworzenie istniejącego suflitu modułowego
B2109	Brudownik	6,0	340	SU3	podkójna płyta GKSI na systemowym ruszcie dwupoziomym z profili ocyklowanych grunt, gładz gipsowa, grunt, 2x malowanie farbą lateksową
B2110	Pom. porządk.	4,9	340	SU3	podkójna płyta GKSI na systemowym ruszcie dwupoziomym z profili ocyklowanych grunt, gładz gipsowa, grunt, 2x malowanie farbą lateksową
B2116	Komunikacja	9,6	250	SU3	podkójna płyta GKSI na systemowym ruszcie dwupoziomym z profili ocyklowanych grunt, gładz gipsowa, grunt, 2x malowanie farbą lateksową
B2141	Pok. zabiegowy	18,8	360	SU5	odtworzenie istniejącego suflitu modułowego

[illegible]

Uwagi:
Opisy warstw przekrojowych znajdują się na rys.
"CLO_CS-A.1 Oznaczenie przegród, uwagi"

[illegible]